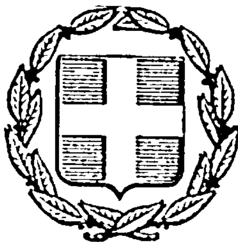


ΕΦΗΜΕΡΙΣ ΤΗΣ ΚΥΒΕΡΝΗΣΕΩΣ
ΤΗΣ ΕΛΛΗΝΙΚΗΣ ΔΗΜΟΚΡΑΤΙΑΣ

ΑΘΗΝΑ 27 ΟΚΤΩΒΡΙΟΥ 1983 | ΤΕΥΧΟΣ ΤΕΤΑΡΤΟ | ΑΡΙΘΜΟΣ ΦΥΛΛΟΥ 556

ΠΕΡΙΕΧΟΜΕΝΑ

ΠΟΛΕΟΔΟΜΙΑ

ΑΠΟΦΑΣΕΙΣ

ΑΠΟΦΑΣΕΙΣ

Αριθ. 447 (1)

Έγκριση τροποποιήσεως του ρυμοτομικού σχεδίου του οικισμού Πλατέος στο Ο.Τ. 71.

Ο ΝΟΜΑΡΧΗΣ ΗΜΑΘΙΑΣ

Έχοντας υπόψη :

1. Τις διατάξεις : α) Του από 17.7/16.8.1923 Ν.Δ/τος «περί σχεδίων πόλεων, κωμών και συνοικισμών του Κράτους και οικοδομής αυτών» (ΦΕΚ 226 Α'/23) όπως τροποποιήθηκε μεταγενέστερα β) του Ν. 3200/1955 «περί διοικητικής αποκεντρώσεως» (ΦΕΚ 97 Α'/55) γ) του Α.Ν. 314/68 «περί παροχής εις τον Υπουργό Βορείου Ελλάδος και τους Νομάρχας αρμοδιοτήτων επί θεμάτων εγκρίσεως επεκτάσεως ή τροποποιήσεως σχεδίων πόλεων και κωμών» (ΦΕΚ 47 Α'/68) όπως συμπληρώθηκε με το Ν.Δ/γμα 1018/71 (ΦΕΚ 220 Α' /71) και δ) του Ν.Δ./ος 532/70 «περί συμπληρώσεως των διατάξεων περί διοικητικής αποκεντρώσεως» (ΦΕΚ 103 Α'/70).

2. Την απόφαση 13/82 του Κοινοτικού Συμβουλίου Πλατέος με την οποία γνωμοδότησε ομόφωνα υπέρ της τροποποιήσεως του ρυμοτομικού σχεδίου του οικισμού στο ΟΤ 71 δια της διαπλατύνσεως της οδού μεταξύ των ΟΤ 71 και 76 κατά 2,00 μ. μερίδου και κατά το τμήμα που αντιστοιχεί στο πρόσωπο του υπ' αριθ. 309 οικοπέδου για τη κατασκευή πεζοδρομίου.

3. Τη γνωμοδότηση του Συμβουλίου Χωροταξίας, Οικισμού και Περιβάλλοντος Ν. Ημαθίας, σύμφωνα με το υπ' αρ. 1/3/23.9.1982 Πρακτικό του, με την οποία αποδέχεται την πρόταση τροποποιήσεως του σχεδίου ρυμοτομίας του οικισμού Πλατέος στο ΟΤ 71 που περιέχεται στην απόφαση 13/82 του Κοινοτικού Συμβουλίου, για τους λόγους που αναφέρονται στο πρακτικό αυτό, αποφασίζουμε :

Εγκρίνουμε την τροποποίηση του ρυμοτομικού σχεδίου του οικισμού Πλατέος στο ΟΤ 71, σύμφωνα με την πρόταση του Κοινοτικού Συμβουλίου που περιέχεται στην απόφαση 13/82 και τη γνωμοδότηση 1/3/23.9.1982 του Συμβουλίου Χ.Ο.Π. δια της διαπλατύνσεως της εγκεκριμένης οδού μεταξύ των ΟΤ 71 και 76 και όπως ειδικότερα απεικονίζεται στο τοπογραφικό διάγραμμα που συνοδεύει την απόφαση αυτή.

Η παρούσα να δημοσιευθεί στην Εφημερίδα της Κυβερνήσεως.

Βέρροια, 2 Φεβρουαρίου 1983

Ο Νομάρχης
ΝΙΚΟΣ ΠΙΝΑΚΙΔΗΣ

L=40.39' M=-1.09'

-1150

-1200

-1350

-1400

Ο.Τ. 65

Ο.Τ. 71

ΟΤΕ

306

307

308

309


310

-3150

-3100

-3050

-3000

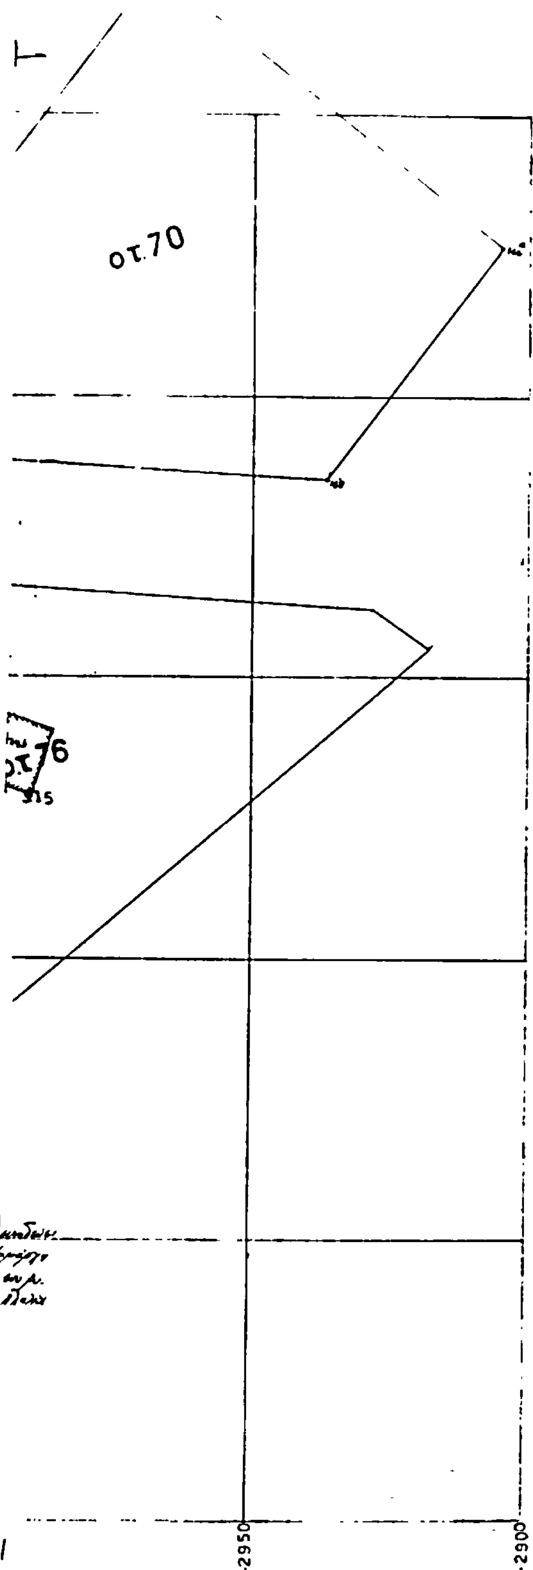

ΤΟΠΟΓΡΑΦΙΚΟ ΔΙΑΓΡΑΜΜΑ οτ. 71
στο συνοικισμο "ΠΛΑΤΥ" Ημαθιας
διανομη 1937-38 κλιμακα 1:500

ΥΠΟΜΝΗΜΑ

α/α	Αριθμος	Ονοματεπωνυμον
1.	306	κληρονομοι Γεωργ Πιαπγου
2.	307	Θεοφραστος Παυλιδης
3	308	κληρονομοι Κλημεντιδη Ιωαννη
4	309	κληρονομοι Καλιοπης Μπιτζιου
5	310	κληρονομοι Μουσιου Μαρια
6	315	ΚΟΙΝΟΤΗΣ ΠΛΑΤΕΟΣ
7	ΟΤΕ	Ορατο Κεντρο

Η αποτυπωσις εγινε με βαση τα υπαρχοντα οροσημα της διανομης του συνοικισμου.
Η εφαρμογη της ρυμοτομιας εγινε με βαση τις συντεταγμενες των οροσημων

Αλεξανδρεια 25-2-1982
Ο
Συνταξας

Αριθ. 3538 (2)

'Εγκριση τροποποιήσεως του Ρυμοτομικού σχεδίου του Β. Προσφυγικού Συνοικισμού Σταυρού στο Ν. Λάρισας.

Ο ΝΟΜΑΡΧΗΣ ΛΑΡΙΣΑΣ

'Εχοντας υπόψη :

1. Τις διατάξεις του από 17.7.1923 Ν.Δ/τος (ΦΕΚ 288 Α/1923) περί σχεδίων πόλεων, κωμών και συνοικισμών του κράτους και οικοδομής αυτών» όπως τροποποιημένο ισχύει σήμερα και ειδικώτερα τα άρθρα 2 και 9 αυτού.

2. Τις διατάξεις του Α.Ν. 314/1968 (ΦΕΚ 47 Α'/1968) περί παροχής εις τον Υπουργό Βορείου Ελλάδος και τους Νομάρχας αρμοδιότητος επί θεμάτων εγκρίσεως, τροποποιήσεως σχεδίων και κωμών» όπως τροποποιήθηκε και συμπληρώθηκε με το Ν.Δ. 1018/1970 (ΦΕΚ 220 Α'/1971).

3. Τις διατάξεις του άρθρου 1 του Ν. 3200/1955 «περί διοικητικής αποκεντρώσεως» όπως αυτό τροποποιήθηκε και και συμπληρώθηκε με το Ν.Δ. 532/1970 «περί συμπληρώσεως των διατάξεων περί διοικητικής αποκεντρώσεως.

4. Τα αποτελέσματα της τελευταίας απογραφής του κράτους, από τα οποία προκύπτει ότι ο πληθυσμός της Κοινότητας Σκοπιάς είναι λικώτερος από 20.000 κατοίκους.

Επίσης:

α) Την 25/4/3.5.83 απόφαση του Κοινοτικού Συμβουλίου Σταυρού .

β) Την 90/11/17.6.1983 γνωμοδότηση του Συμβουλίου Χ.Ο.Π. Νομού Λαρίσης και επειδή

Η προτεινόμενη από την Κοινότητα Σταυρού τροποποίηση υπαγορεύεται από λόγους κοινής ανάγκης και ωφέλειας, αποφασίζουμε :

Εγκρίνουμε την τροποποίηση του ρυμοτομικού σχεδίου του Β' Προσφυγικού Συνοικισμού Σταυρού για την κατάργηση τμήματος του δρόμου που περνά ανάμεσα από τα Ο.Τ. 285 και την ενοποίηση των δύο χώρων, και τη δημιουργία δύο πεζόδρομων πλάτους 8 μέτρων που θα διαχωρίζουν τους οικοδομικούς χώρους από την πλατεία, όπως φαίνεται στο θεωρημένο από την Προϊσταμένη του Τμήματος Πολ/μίας και Π.Ε. σχεδιάγραμμα.

Η απόφαση αυτή μαζί με σχεδιάγραμμα να δημοσιευθεί στην Εφημερίδα της Κυβερνήσεως.

Λάρισα, 8 Αυγούστου 1983

Ο Νομάρχης
ΑΠ. ΒΛΑΣΙΑΔΗΣ

ΤΑΥΡΟΣ ΦΑΡΣΑΛΩΝ

κλίμαξ 1:1000

Συνοδεύει την 3538/83

Απόφαση του Νομάρχη Λαρίσης

Η Προϊσταμένη



ΠΛΑΤΕΙΑ

Αριθ. 10580 (3)

Διόρθωση ασυμφωνίας σχεδίου πόλεως Λαμίας στην οδό Ναυπλίου.

Ο ΝΟΜΑΡΧΗΣ ΦΘΙΩΤΙΔΟΣ

Έχοντες υπόψη :

1. Τις διατάξεις του από 17.7.1923 Ν.Δ/ «περί σχεδίων πόλεων» όπως μεταγενέστερα τροποποιήθηκαν και συμπληρώθηκαν.

2. Τις διατάξεις του άρθρου 1 της παραγράφου 1 και 2 του 532/1970 Ν.Δ. «περί συμπληρώσεως των διατάξεων περί διοικητικής αποκεντρώσεως.

3. Τις διατάξεις του 1018/1971 Ν.Δ «περί τροποποιήσεως του Α.Ν. 314/1968 «περί παροχής εις τον Υπουργόν Β. Ελλάδος και τους Νομάρχας αρμοδιότητας επί θεμάτων εγκρίσεων, επεκτάσεων ή τροποποιήσεων σχεδίων πόλεων και κωμών όπως ισχύουν σήμερα.

4. Τις διατάξεις του Π. Δ/τος 18.10.1925 περί τρόπου διορθώσεως ασυμφωνιών.

5. Τις διατάξεις των άρθρων 18-22 του ΙΙ κεφαλαίου του από 3.4.1929 Δ/τος «περί Γενικού Οικοδομικού Κανονισμού του Κράτους».

6. Τις διατάξεις του 8/9.6.73 Ν.Δ. «περί Γενικού Οικοδομικού Κανονισμού».

7. Την αριθ. 11/162/1983 απόφαση του Δημοτικού Συμβουλίου Λαμίας.

8. Την αριθ. ΤΠ. 9185/23.8.83 εισήγηση Τμήματος Πολεοδομίας, Νομού Φθιώτιδος.


9. Την αριθ. 18/1983 σύμφωνη γνωμοδότηση του Συμβουλίου Νομού Φθιώτιδος, αποφασίζουμε :

Εγκρίνουμε την διόρθωση της ασυμφωνίας του σχεδίου πόλεως Λαμίας στην οδό Ναυπλίου όπως αυτή λεπτομερώς εμφαίνεται στο διάγραμμα υπό κλίμακα 1 : 200 που συντάχθηκε από το Τμήμα Πολ/μίας και Πολ/κών Εφαρμογών και θεωρήθηκε από τον Προϊστάμενο της Υπηρεσίας αυτής,

Η απόφαση αυτή ισχύει από την ημερομηνία που θα δημοσιευθεί στην Εφημερίδα της Κυβερνήσεως.


Λαμία, 31 Αυγούστου 1983

Ο Νομάρχης
Ν. ΣΧΟΙΝΑΣ

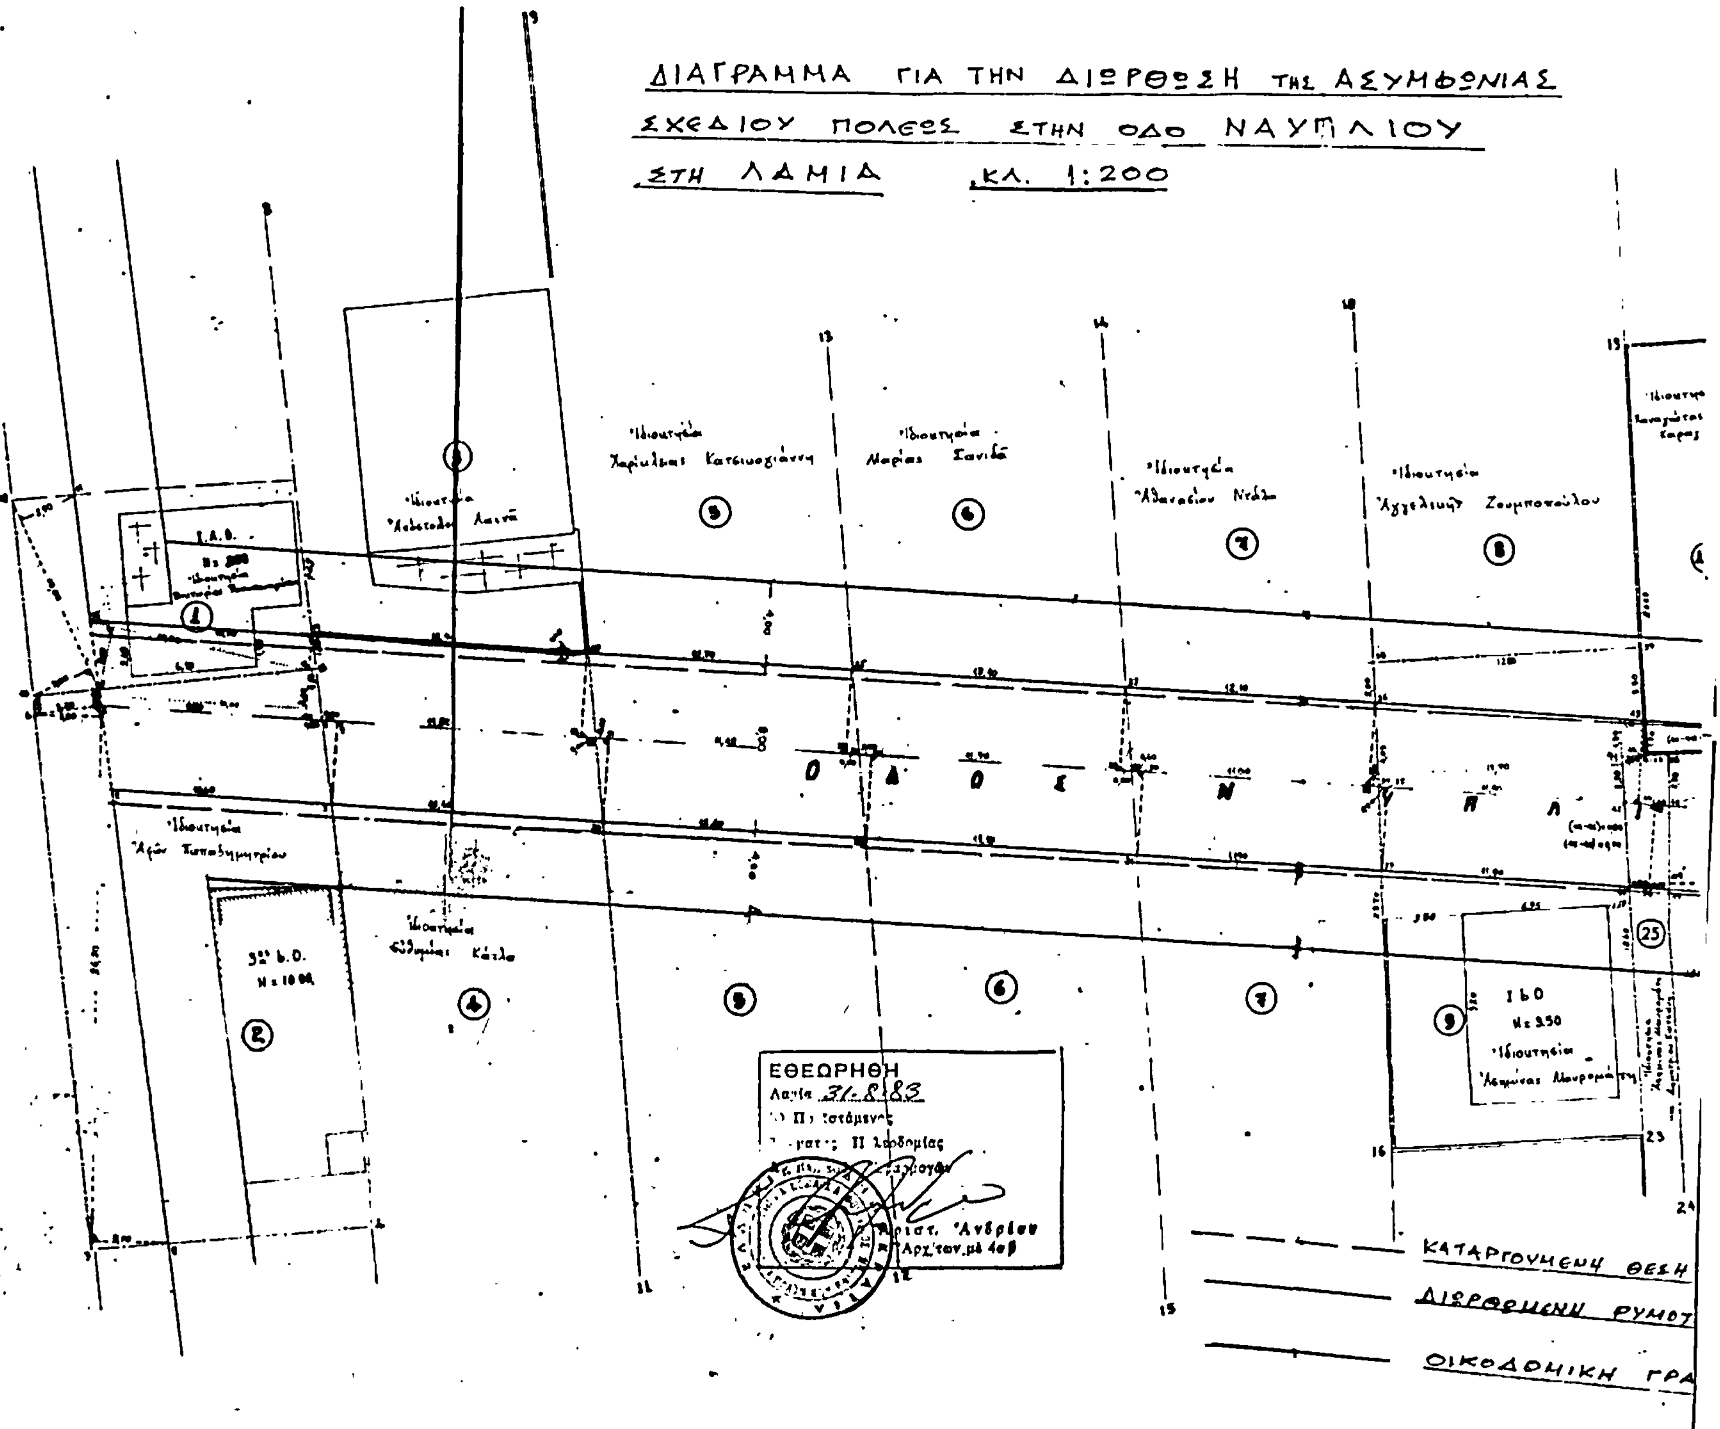
ΔΙΑΓΡΑΜΜΑ ΓΙΑ ΤΗΝ ΔΙΕΡΘΩΣΗ ΤΗΣ ΑΣΥΜΦΩΝΙΑΣ
ΣΧΕΔΙΟΥ ΠΟΛΕΩΣ ΣΤΗΝ ΟΔΟ ΝΑΥΠΛΙΟΥ
ΣΤΗ ΛΑΜΙΑ ΚΛ. 1:200
Ιδιοκτησία Χαρίκλειας Κατσιωγιάννη
Ιδιοκτησία Μαρίας Σανίδα
Ιδιοκτησία Αθανασίου Ντάλη
Ιδιοκτησία Αγγελικής Ζουμποπούλου
ΟΔΟΣ ΝΑΥΠΛΙΟΥ
Ιδιοκτησία Αφών Παπαδημητρίου
ΕΘΕΩΡΗΘΗ
Λαμία 31-8-83
ΚΑΤΑΡΓΟΥΜΕΝΗ ΘΕΣΗ
ΟΔΟΣ ΛΕΒΑΔΕΙΑΣ

ΑΡΙΘΜΟΣ ΤΕΜΑΧΙΟΥ	ΟΝΟΜΑ	ΕΠΩΝΥΜΟΝ	ΟΝΟΜΑ ΠΑΤΡΟΣ	ΙΔΙΟΚΤΗΣΙΑ
1	ΒΙΚΤΩΡΙΑ	ΠΑΠΑΠΑΝΑΓΙΩΤΟΥ	ΣΥΖ. ΚΩΝ/ΝΟΥ	1.2.5.6.7.
2	ΑΔΕΛΦΟΙ	ΠΑΠΑΔΗΜΗΤΡΙΟΥ	ΔΗΜΗΤΡΙΟΥ	2.3.4.5.
3	ΑΠΟΣΤΟΛΟΣ	ΛΙΤΜΑΣ	ΑΘΑΝΑΣΙΟΥ	3.7.6.10.9.
4	ΕΥΘΥΜΙΑ	ΚΑΤΛΑ	ΣΥΖ. ΑΝΤΩΝΙΟΥ	4.5.6.10.11.
5	ΧΑΡΙΚΛΕΙΑ	ΚΑΤΣΙΚΟΓΙΑΝΝΗ	» ΣΤΥΛΙΑΝΟΥ	11.10.9.13.12.
6	ΜΑΡΙΑ	ΣΑΝΙΔΑ	» ΚΩΝ/ΝΟΥ	12.13.14.15.
7	ΑΘΑΝΑΣΙΟΣ	ΝΤΑΛΑΣ	ΔΗΜΗΤΡΙΟΥ	14.15.16.17.18.
8	ΑΓΓΕΛΙΚΗ	ΖΟΥΜΠΟΥΛΟΠΟΥΛΟΥ	ΣΥΖ. ΑΘΑΝΑΣΙΟΥ	18.17.20.19.
9	ΑΣΗΜΙΝΑ	ΜΑΥΡΟΜΑΤΗ	» ΔΗΜΗΤΡΙΟΥ	16.17.20.21.22.23.
10	ΠΑΝΑΓΙΩΤΑ	ΚΑΡΑΓΙΑΝΝΗ	» ΑΛΕΞΑΝΔΡΟΥ	19.20.21.25.28.29.
11	ΔΗΜΗΤΡΙΟΣ	ΚΟΤΣΑΝΗΣ	ΚΩΝ/ΝΟΣ	24.25.28.27.26.
12	ΓΕΩΡ.-ΑΝΔΡΓ.	ΠΑΠΑΓΙΑΝΝΗΣ	—	30.29.28.27.33.32.31.
13	ΒΑΣΙΛΙΚΗ	ΤΑΒΑΝΤΖΗ	ΣΥΖ. ΝΙΚΟΛΑΟΥ	26.27.33.34.
14	ΑΡΓΥΡΩ	ΜΠΑΚΟΥΛΑ	»	31.32.36.37.
15	ΒΑΣΙΛΙΚΗ	ΜΠΑΚΟΥΛΑ	» ΙΩΑΝΝΟΥ	34.33.32.36.35.
16	ΠΑΝΑΓΙΩΤΗΣ	ΤΡΙΑΝΤΑΦΥΛΛΟΠΟΥΛΟΣ	ΓΕΩΡΓΙΟΥ	38.39.47.48.49.
17	ΓΕΩΡΓΙΟΣ	ΤΣΑΤΙΡΗΣ	ΚΩΝ/ΝΟΥ	39.40.45.46.47.
18	ΓΕΩΡΓΙΑ	ΕΛΛΗΝΑ	ΣΥΖ. ΔΗΜΗΤΡΙΟΥ	40.41.44.46.
19	ΔΗΜΗΤΡΙΟΣ	ΠΑΝΑΓΟΣ	ΑΡΙΣΤΕΙΔΟΥ	48.47.46.51.50.
20	ΘΩΜΑΣ	ΣΤΑΥΡΟΠΟΥΛΟΣ	[illegible]	53.44.45.46.51.52.
21	ΜΑΡΙΑ	ΚΟΝΤΟΓΙΩΡΓΟΥ	ΣΥΖ. ΒΑΣΙΛΕΙΟΥ	56.59.58.57.
22	ΓΕΩΡΓΙΟΣ	ΖΑΦΕΙΡΗΣ	—	54.55.58.59.
23	ΑΘΑΝΑΣΙΟΣ	ΚΑΤΣΙΜΠΑΣ	ΙΩΑΝΝΟΥ	60.61.62.63.64.
24	ΓΕΡΑΣΙΜΟΣ	ΠΑΝΑΚΗΣ	—	41.42.43.53.44.

Γ'
15
25
400
40%

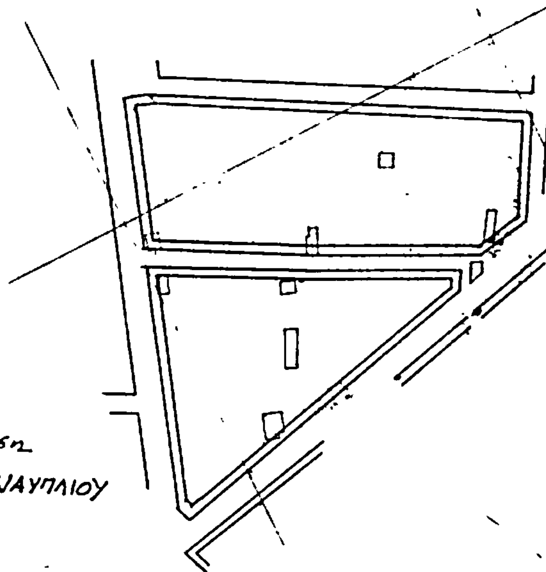

Τό παρόν συνοδεύει τήν από 1-7-82 Τεχνική Έκθεση για τή διόρθωση ασυμφωνίας σχεδίου στήν οδό ΝΑΥΠΛΙΟΥ στή Λαμία του Γραφ. Πολεοδομικών εφαρμογών.

Λαμία 1-7-82

Ο Τεχνικός Υπάλληλος

Ι. ΝΟΛΛΑΣ

Ο Προϊστάμενος Γραφ. Πολ/κών Εφαρμογών Πολ/μίας

ΑΡΙΣΤΟΤΕΛΗΣ Δ. ΑΝΔΡΕΟΥ

ΑΡΧ/ΤΩΝ ΜΗΧ/ΚΟΣ μ.δ.